

**LEYENDA**


ZONIFICACION	CASCO ANTIGUO	
	ZONA DE ENSANCHE	
	ZONA DE CUERVAS	
	RESIDENCIAL VIVIENDA UNIFAMILIAR ADOSADA	
	VIVIENDA UNIFAMILIAR AISLADA 1	
	VIVIENDA UNIFAMILIAR AISLADA 2	
	SUELO URBANO NO CONSOLIDADO SIN ORDENAR	
	SUELO URBANIZABLE INDUSTRIAL	
	EQUIPAMIENTOS	
	ZONAS VERDES PUBLICAS	
ENTORNO DE PROTECCION DEL CASTILLO (B.I.C.) N.58		
DELIMITACION	SUELO URBANO CONSOLIDADO	
	SUELO URBANO NO CONSOLIDADO	
	SUELO URBANIZABLE ORDENADO	
	SUELO URBANIZABLE SECTORIZADO	
	UNIDAD DE EJECUCION "UE"	

*Aprobado en sesión plenario el día 14 de mayo de 2005*  
 El Secretario

DILIGENCIA: Para hacer constar que el presente documento compuesto de los folios numerados correlativamente del 1.º al 1.º forma parte del Instrumento Urbanístico PGOU Freila inscrito en el Registro Autonómico de instrumentos de planeamiento, de convenios urbanísticos y de los bienes y espacios catalogados, con nº de registro 810 mediante Resolución de fecha 9-11-2003 del titular de la Delegación Provincial de la Consejería de Obras Públicas y Transportes at Granada.

Granada, 9 de Noviembre de 2005

El Encargado del Registro  
 Unidad Registral de Granada

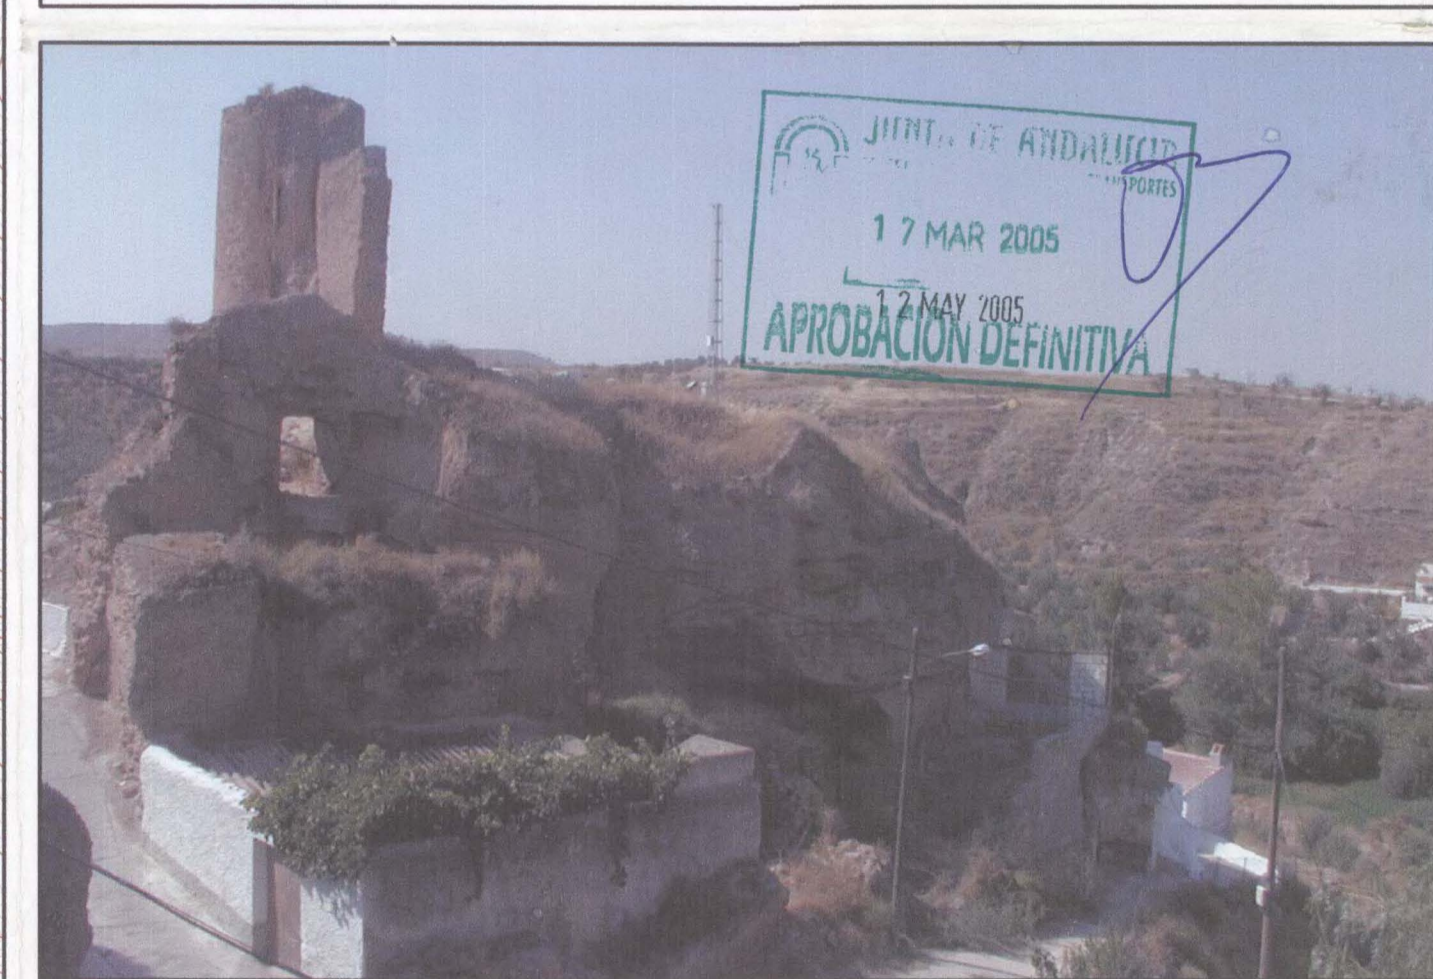

**Diputación de Granada**  
 Red de municipios

**ÁREA DE COOPERACIÓN LOCAL Y DESARROLLO DELEGACIÓN DE OBRAS Y SERVICIOS**

Servicio de Ordenación del Territorio y Urbanismo

**Plan General de Ordenación Urbanística de FREILA**

---

ORDENACIÓN: \_\_\_\_\_ REDACTOR: \_\_\_\_\_

FECHA: Abril 2005 ESCALA: 1:2.000  
 Jos6 Medina Ruíz Arquitecto

PLANO: **CALIFICACION DEL SUELO** N.º: **2**